


Wiatła 580x500

Rzut przyziemia, skala 1:50

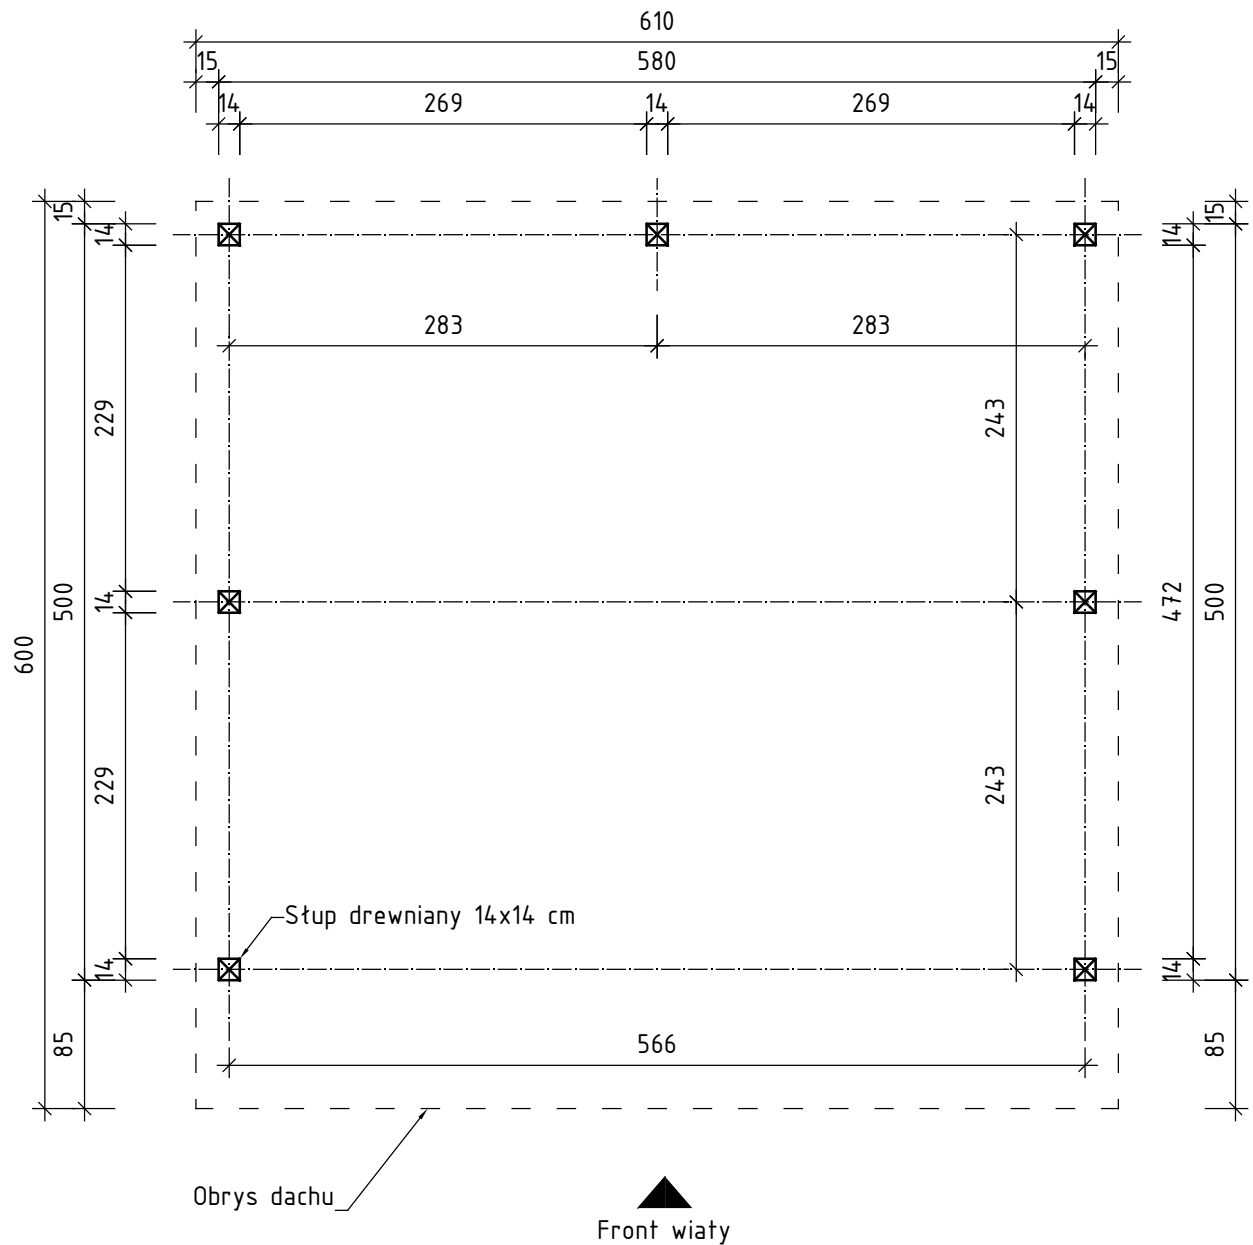

UWAGI:

1. Wymiary podano w cm
2. Przed wylaniem stóp betonowych osadzić kotwy pod stupy
3. Beton min. C12/15 (B15)
4. Skala dopasowana do arkusza A4

Inwestycja:	Wiatła 580x500 cm		
Lokalizacja:			
Inwestor:			
Temat rysunku:	Rzut przyziemia		
Autor rys.:			Podpis:
Data:	Skala:	1:50	Arkusz: A4 Nr rys.: