


Wiatra Alba MAX 580x700 cm

Rzut przyziemia, skala 1:50

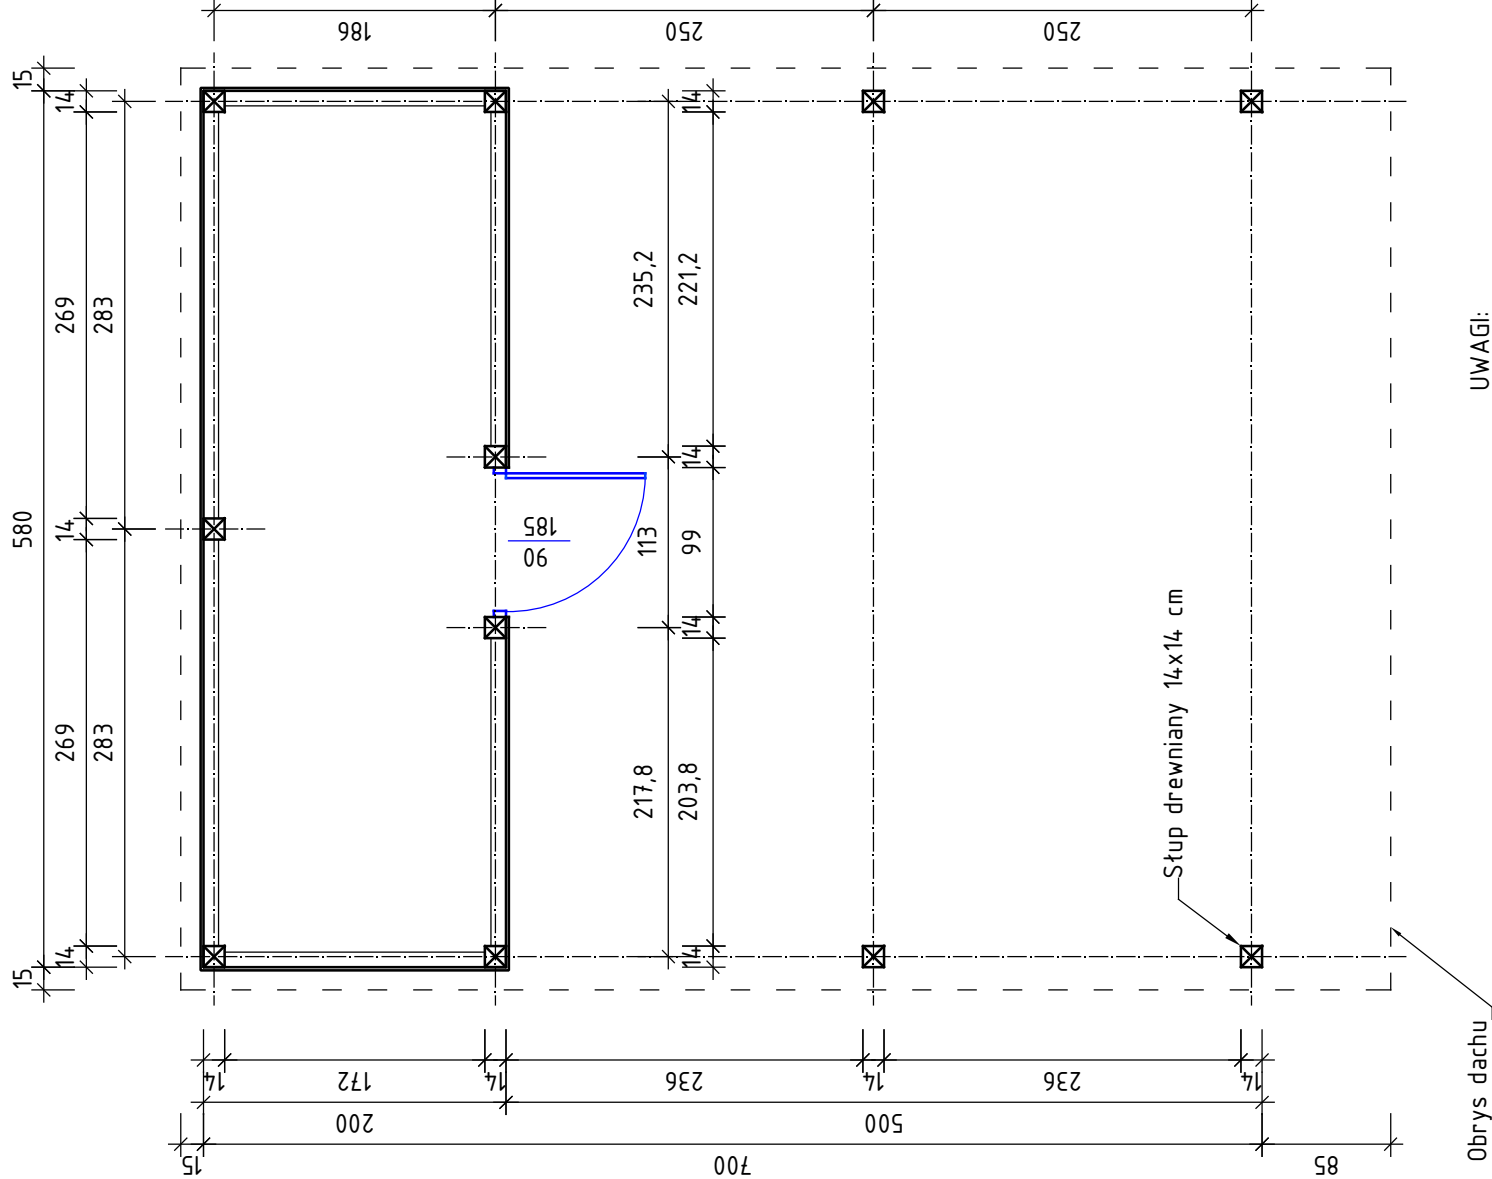


UWAGI:
1. Wymiary podano w cm
2. Skala dopasowana do arkusza A4

Inwestycja:	Wiatra Alba MAX 580x700 cm		
Lokalizacja:			
Inwestor:			
Temat rysunku:	Rzut przyziemia		
Autor rys.:	mgr inż. Marcin Obijalski	Podpis:	
Data:	Skala: 1:50	Arkusz: A4	Nr rys.: 01

Wiąta Alba Max 580x800 cm

rzut przyziemia, skala 1:50

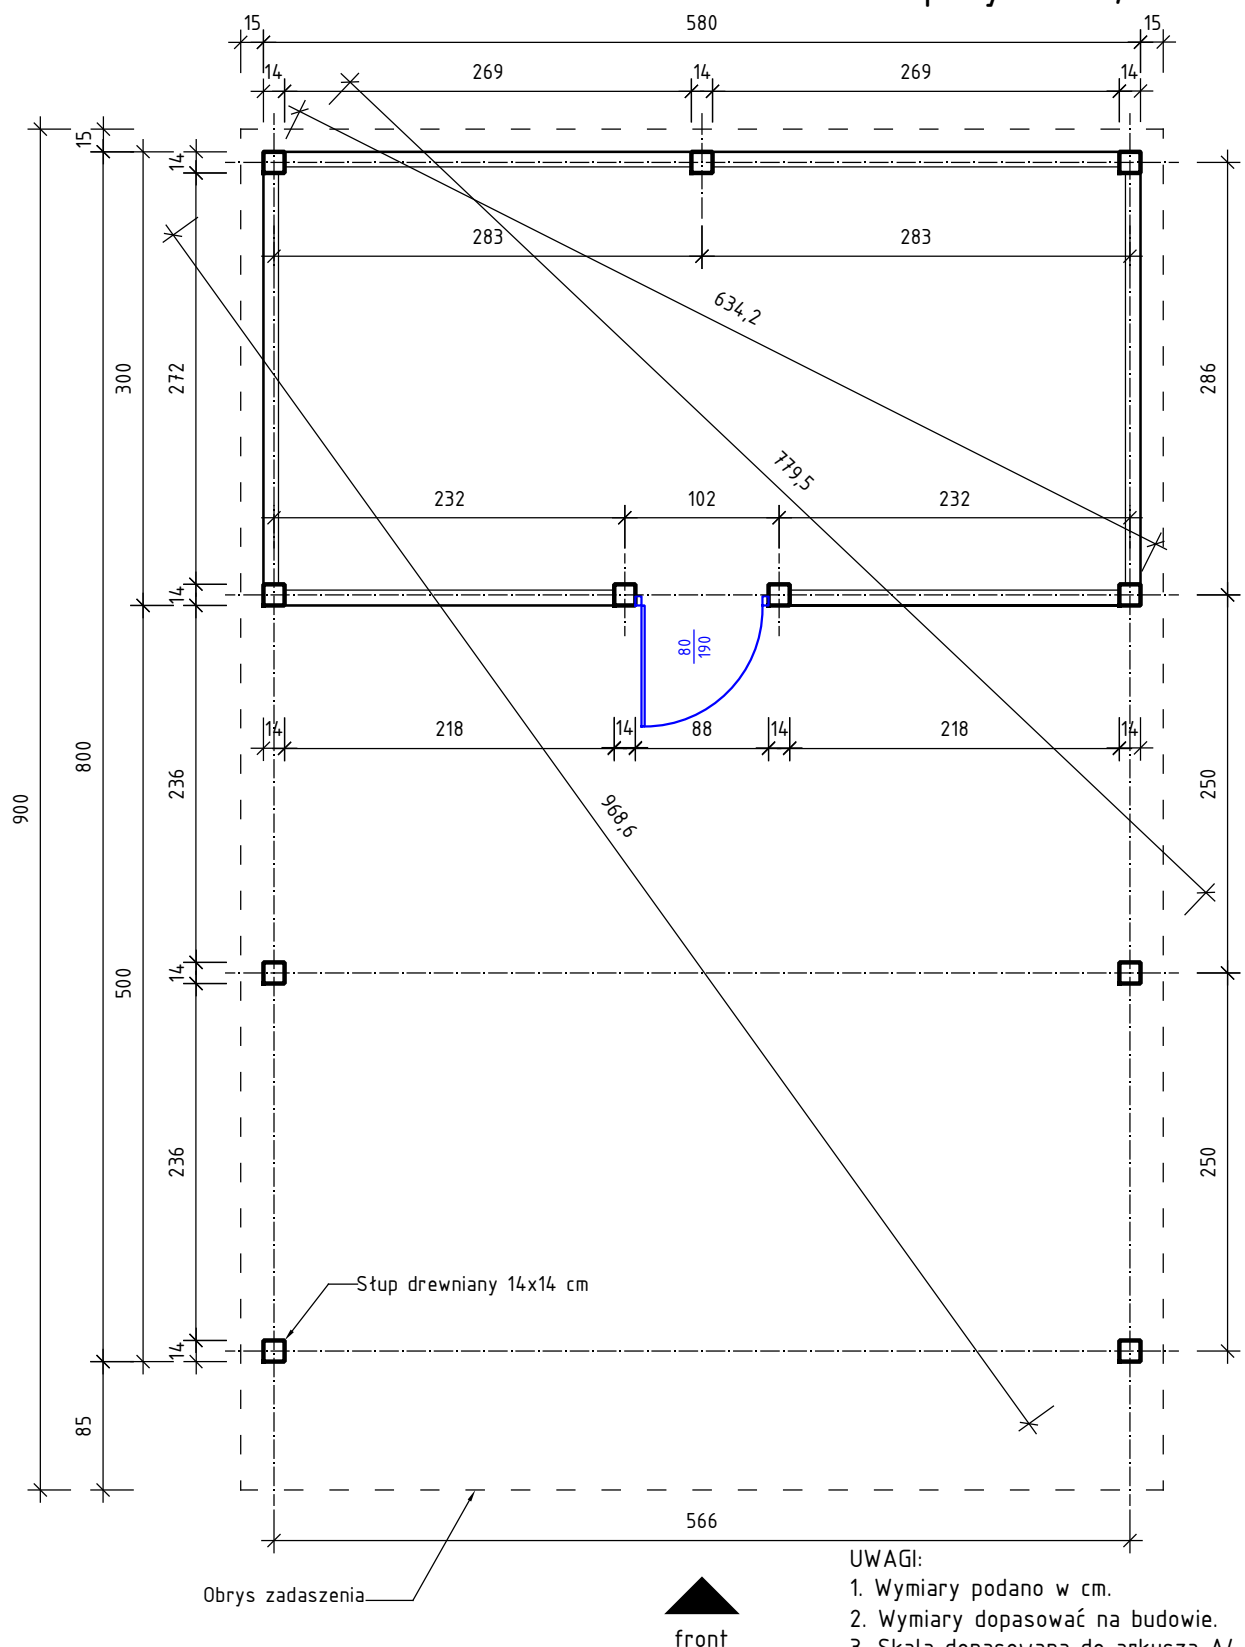

- UWAGI:
1. Wymiary podano w cm.
 2. Wymiary dopasować na budowie.
 3. Skala dopasowana do arkusza A4.
 4. Wymiary przekątnych podano w osiach słupów.

Green-Pack obiekty z drewna			
725-665-665 info@green-pack.pl www.green-pack.pl			
Inwestycja:	Wiąta Alba Max 580x800 cm		
Lokalizacja:			
Inwestor:			
Temat:	Rzut przyziemia		
Autorem rys.:			Podpis:
Data:	Skala:	Arkusz:	Nr rys.:
	1:50	A4	02