


Wiata Modena 520x550 cm

rzut elewacji, skala 1:50

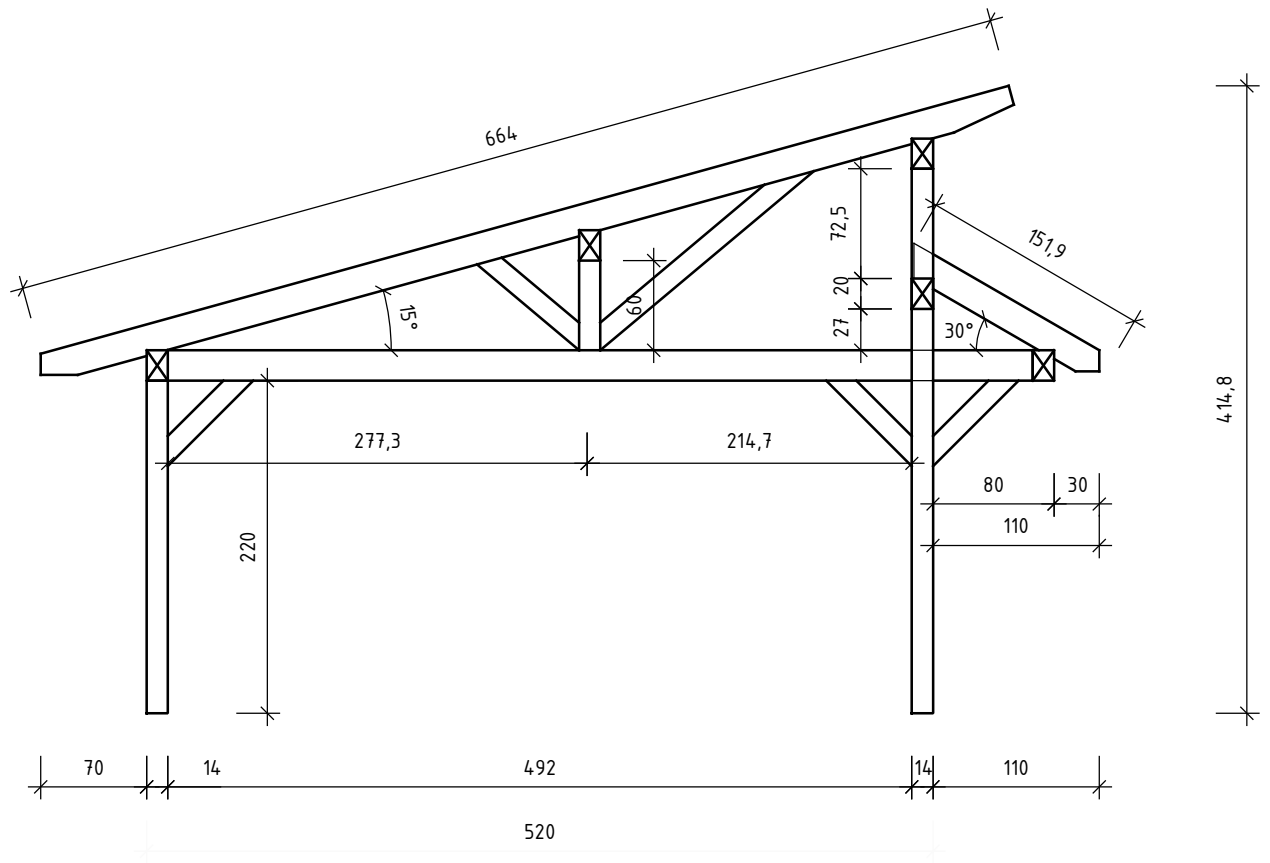

UWAGI:

1. Wymiary podano w cm.
2. Wymiary dopasować na budowie.
3. Skala dopasowana do arkusza A4.
4. Wymiary przekątnych podano w osiach słupów.

Green-Pack obiekty z drewna

725-665-665 | info@green-pack.pl | www.green-pack.pl

Inwestycja:	Wiata Modena 520x550 cm		
Lokalizacja:			
Inwestor:			
Temat:	Rzut elewacji		
Autorem rys.:			Podpis:
Data:	Skala:	Arkusz:	Nr rys.:
	1:50	A4	02

